


PŘÍLOHA č. 2

SITUACE UMÍSTĚNÍ RN VŮČI PŘEDPOKLÁDANÉ SKLÁDCE

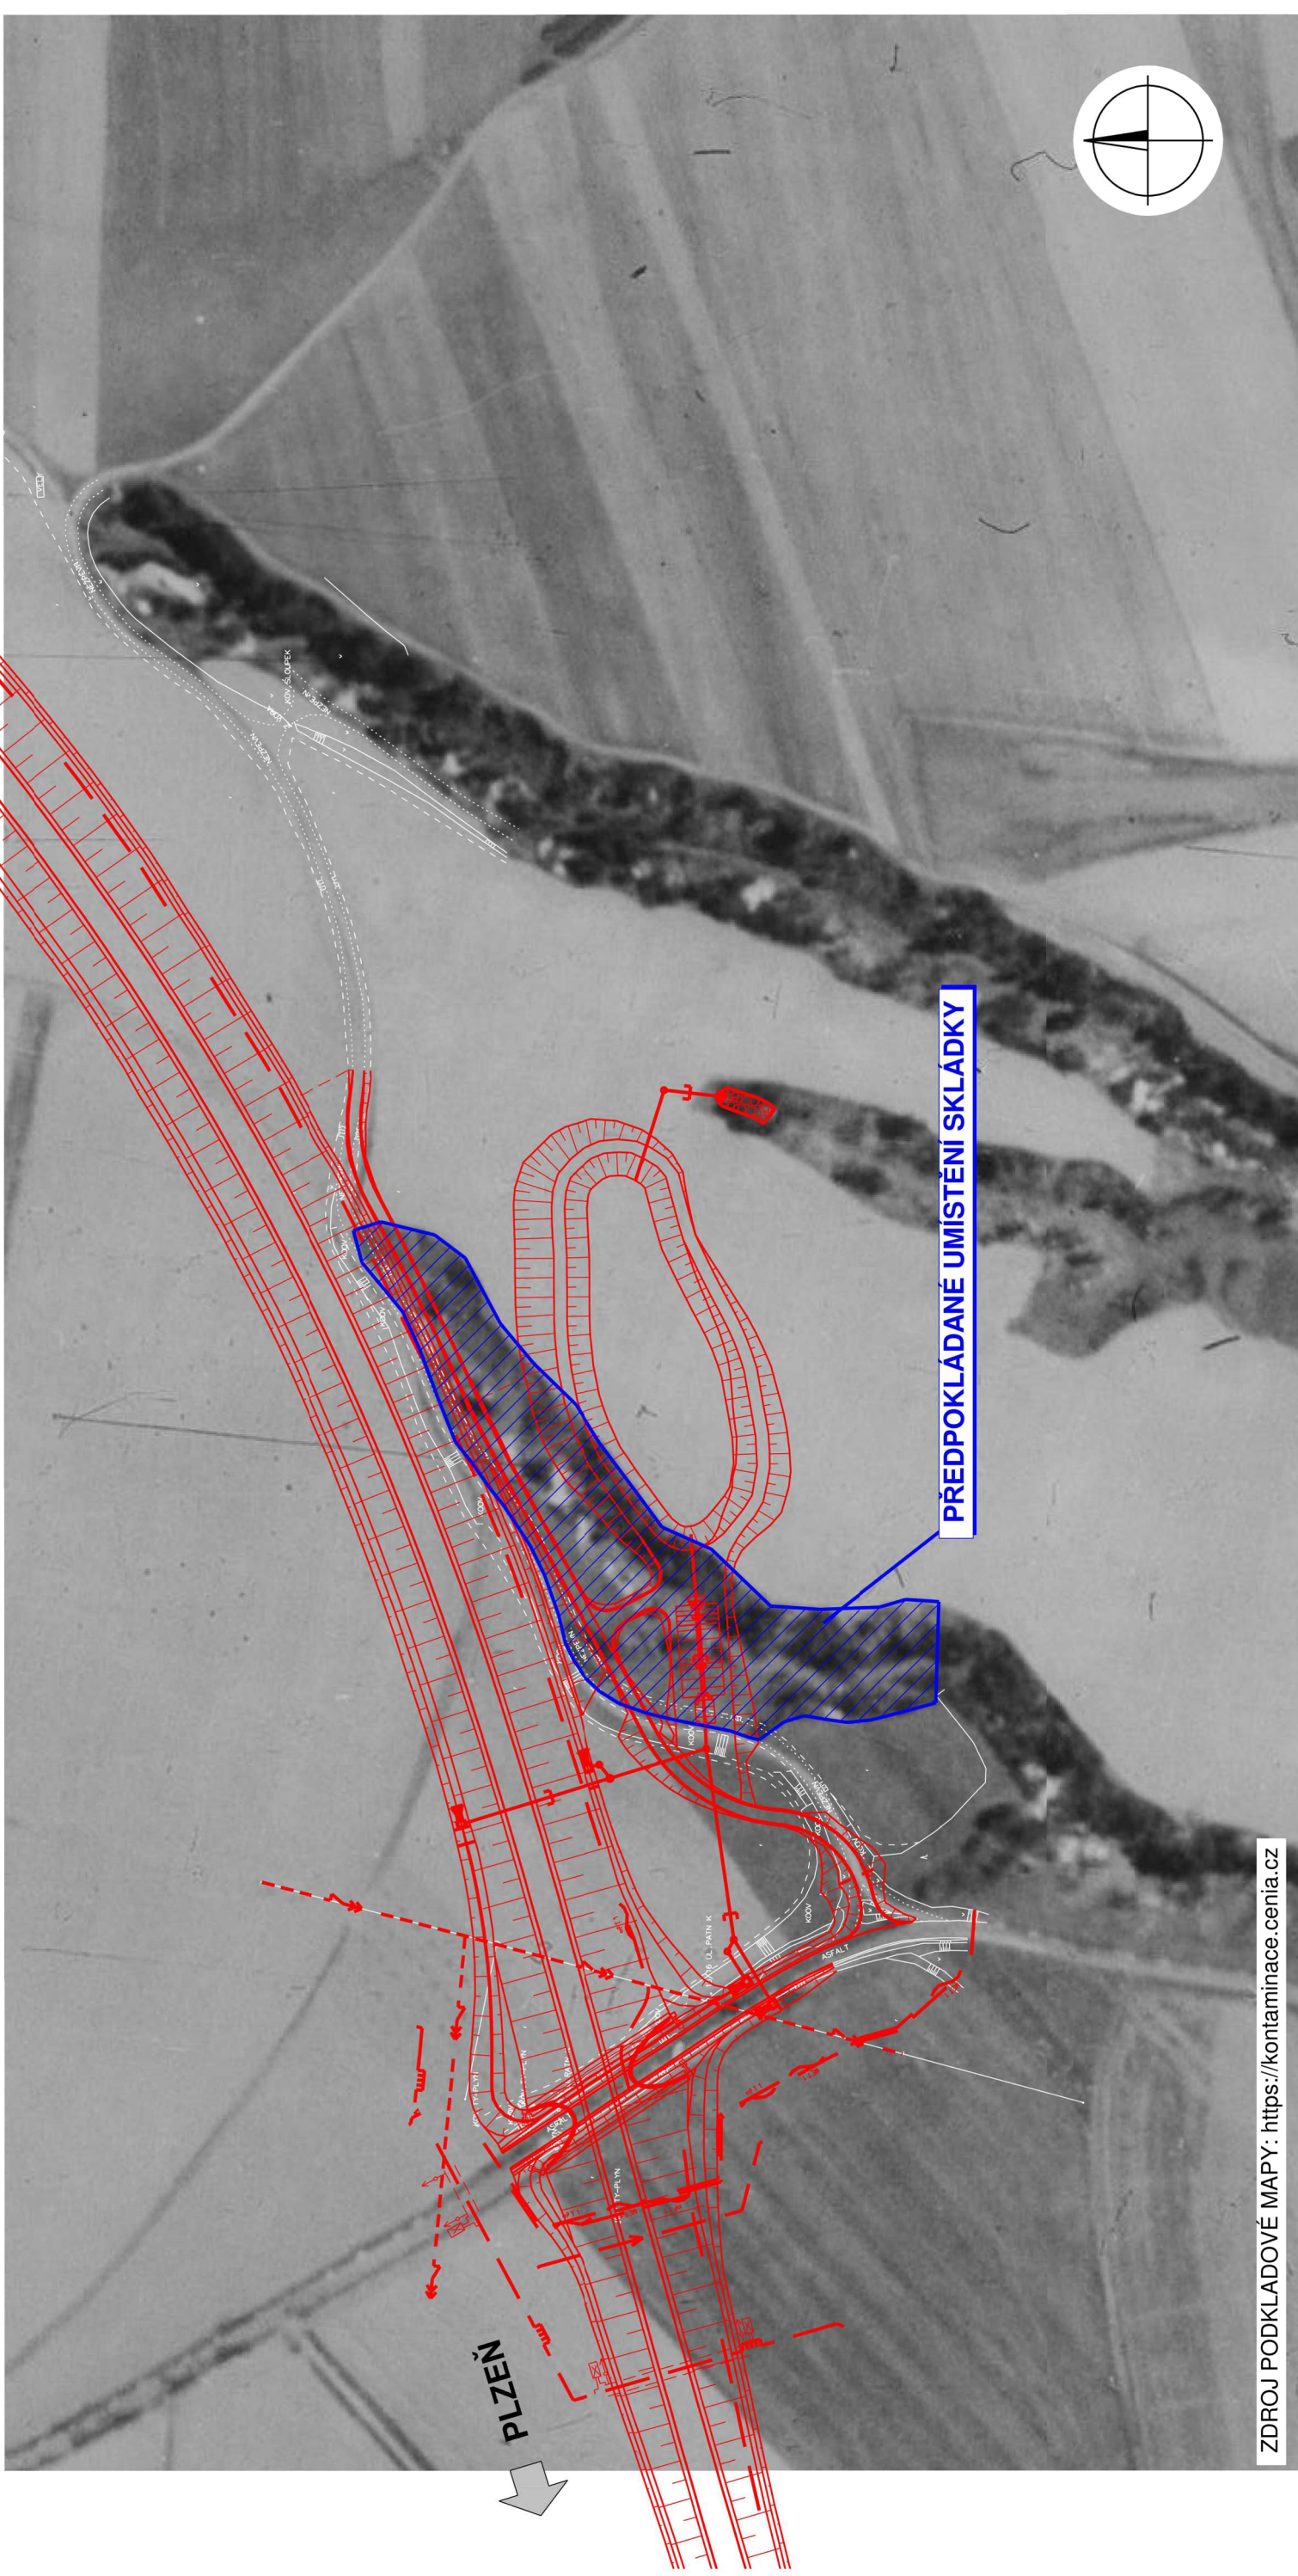

Souřadný systém S-JTSK
Výškový systém Balt p.v.

Měřítko
1 : 2000

Vypracoval

Ing. J. Soukup

Příloha
SITUACE UMÍSTĚNÍ RN VŮČI
PŘEDPOKLÁDANÉ SKLÁDCE



Valbek