


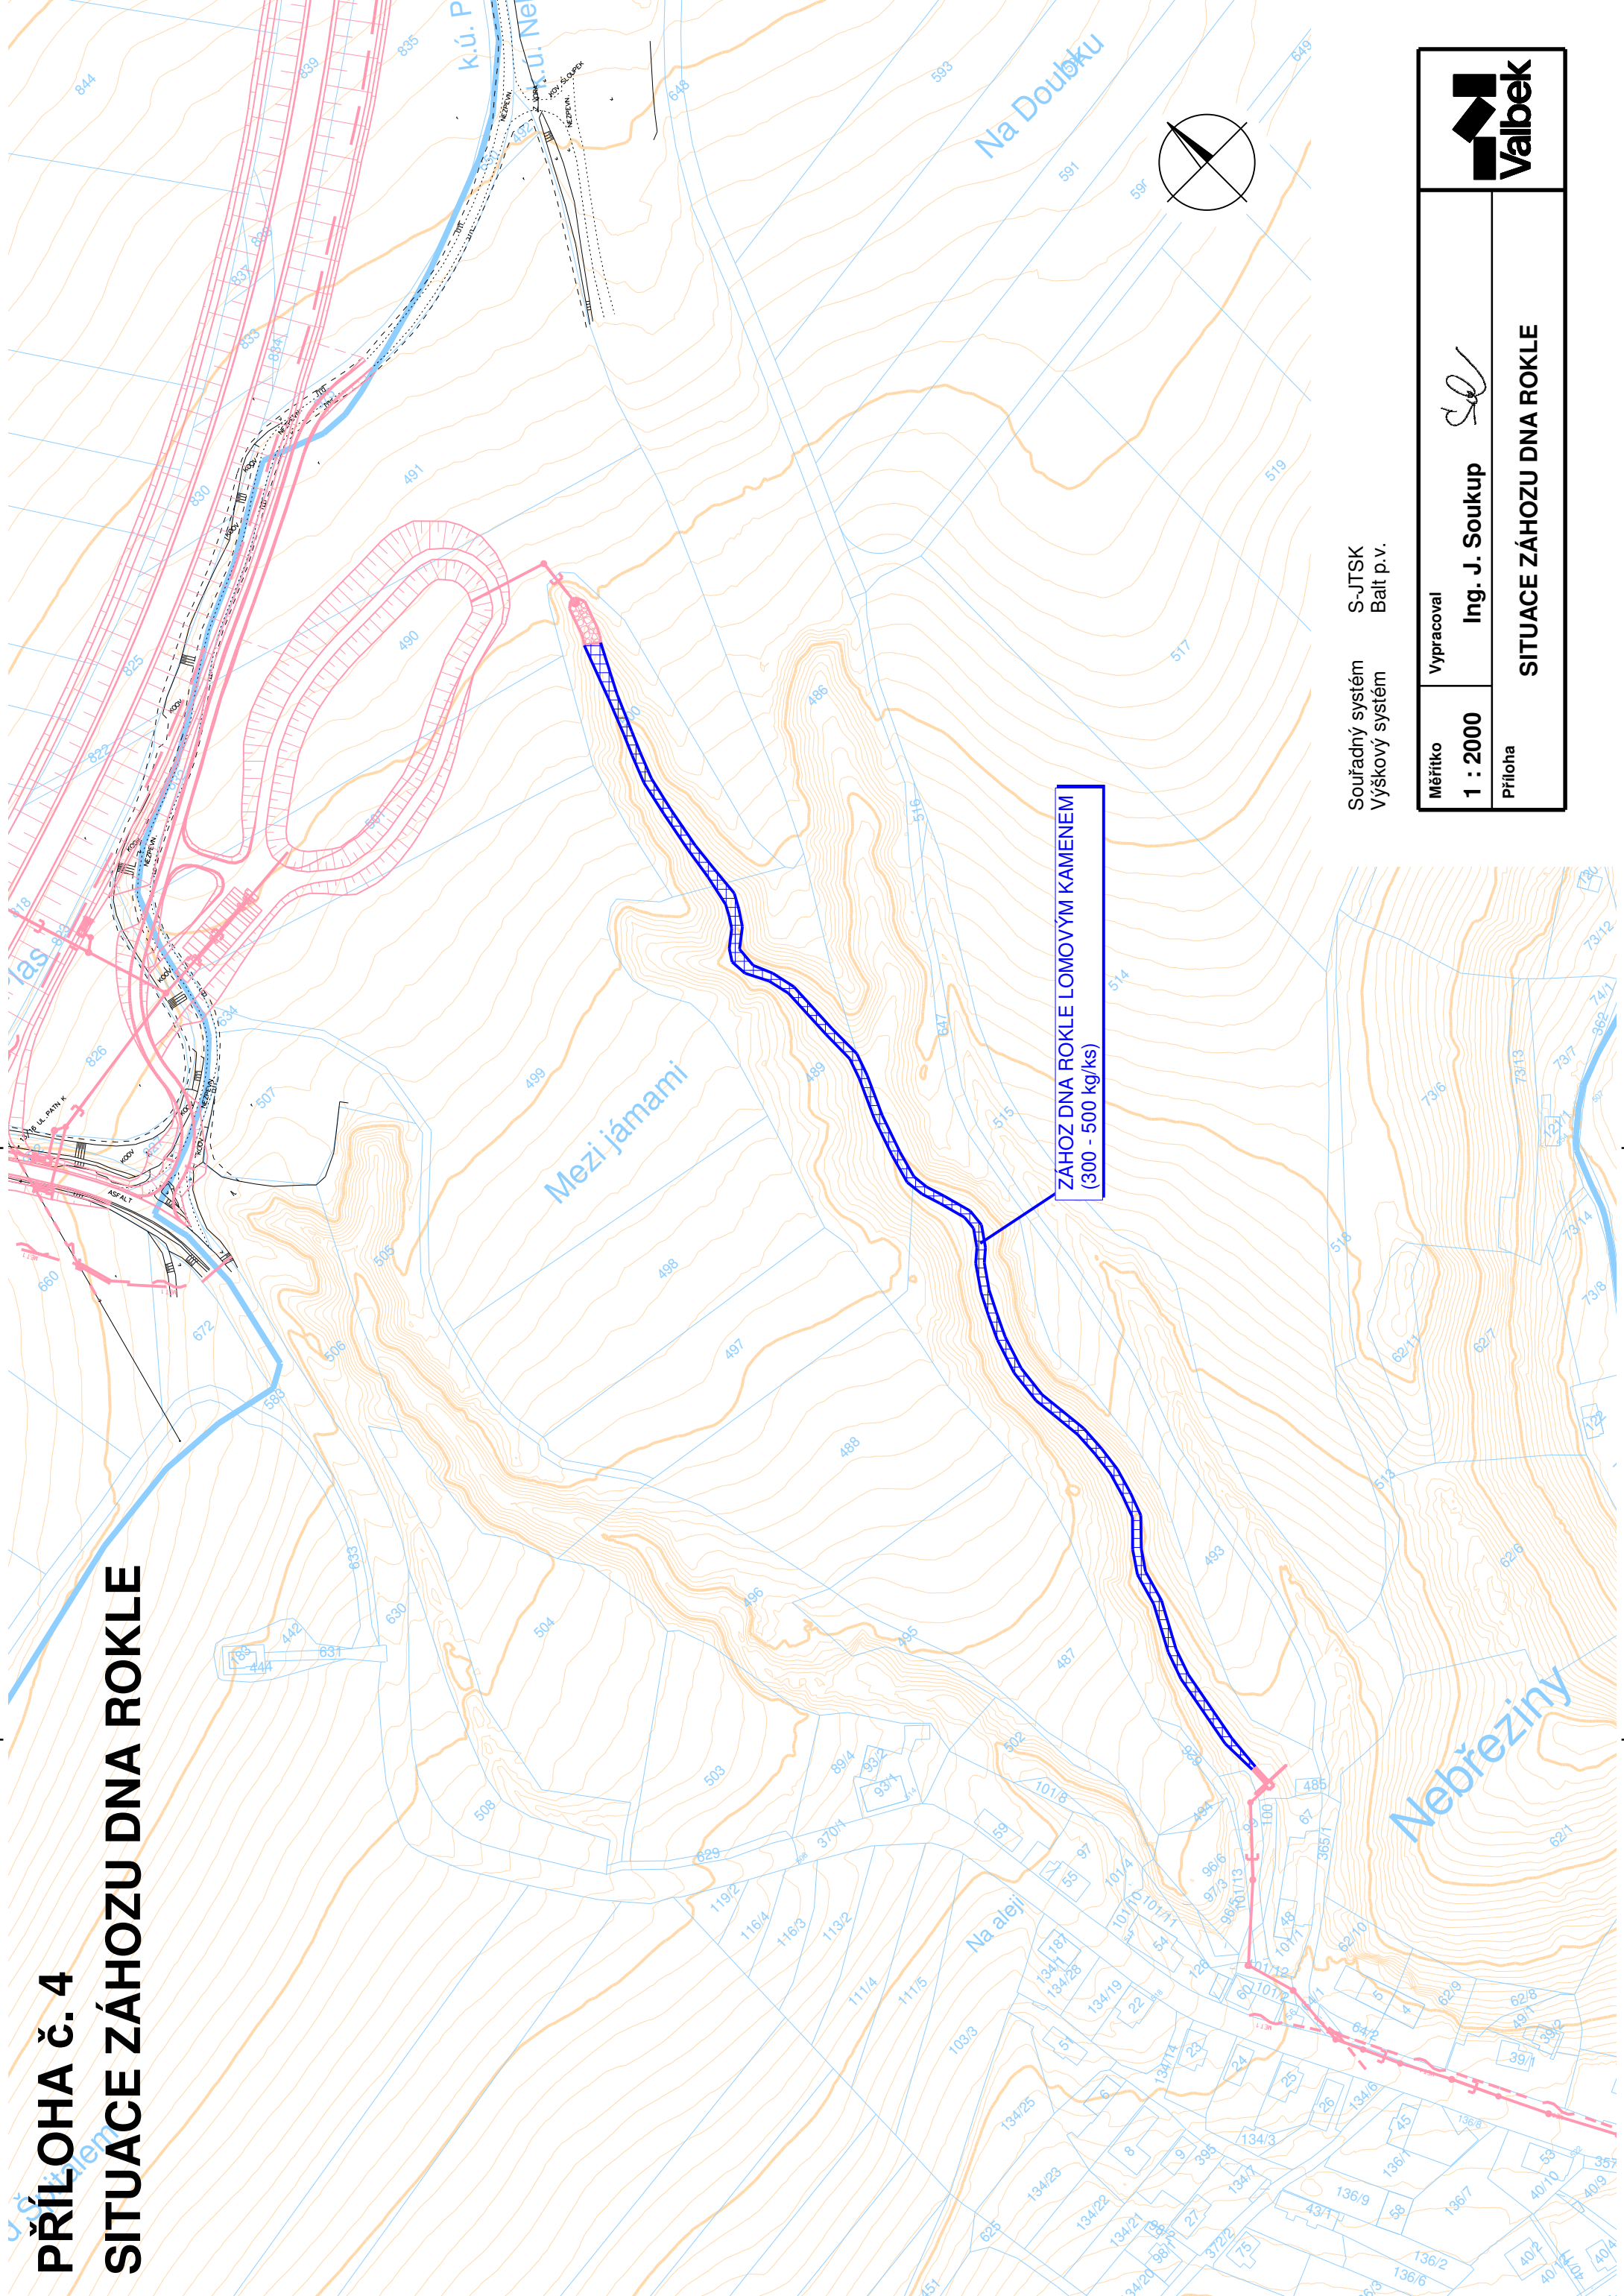

PŘÍLOHA č. 4

SITUACE ZÁHOZU DŇA ROKLE



ZÁHOZ DŇA ROKLE LOMOVÝM KAMENEM
(300 - 500 kg/ks)

Souřadný systém S-JTSK
Výškový systém Balt p.v.

Měřítko	1 : 2000	Vypracoval	Ing. J. Soukup		
Příloha	SITUACE ZÁHOZU DŇA ROKLE				