



PŘÍLOHA č. 5 PROSTOR PRO VEGETAČNÍ ÚPRAVY

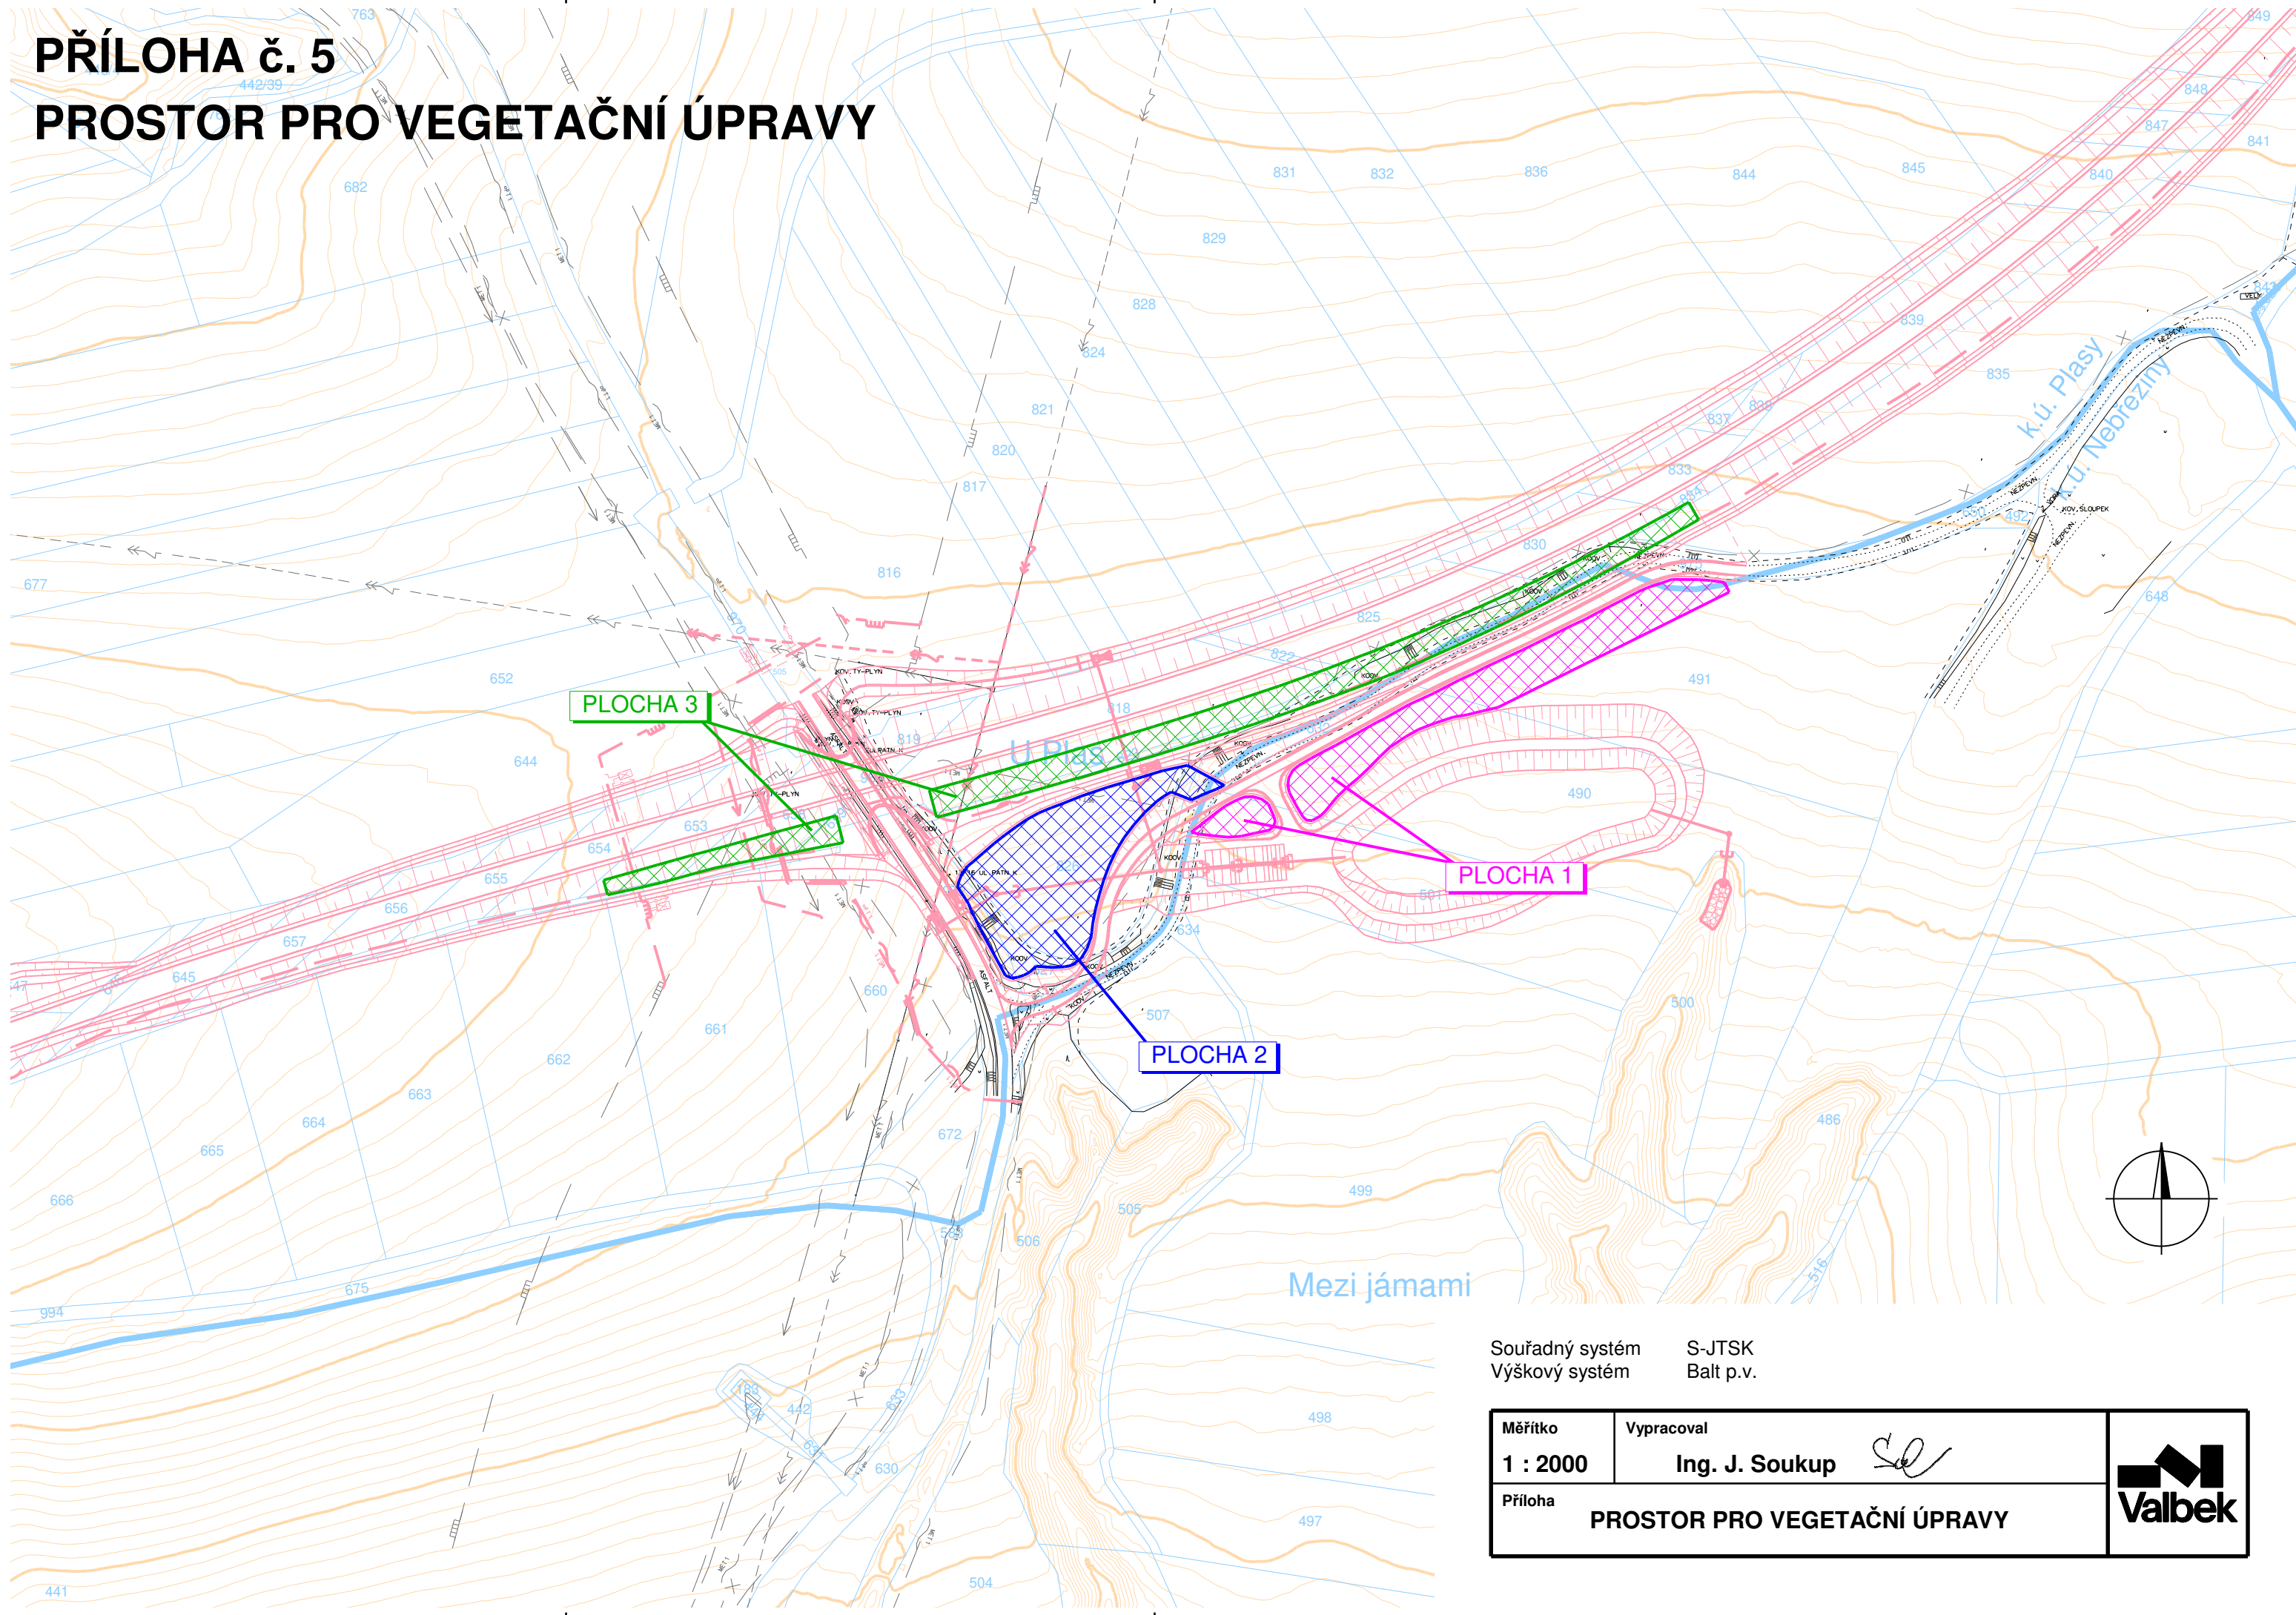

Souřadný systém S-JTSK
Výškový systém Balt p.v.

Měřítko 1 : 2000	Vypracoval Ing. J. Soukup <i>JS</i>	
Příloha PROSTOR PRO VEGETAČNÍ ÚPRAVY		