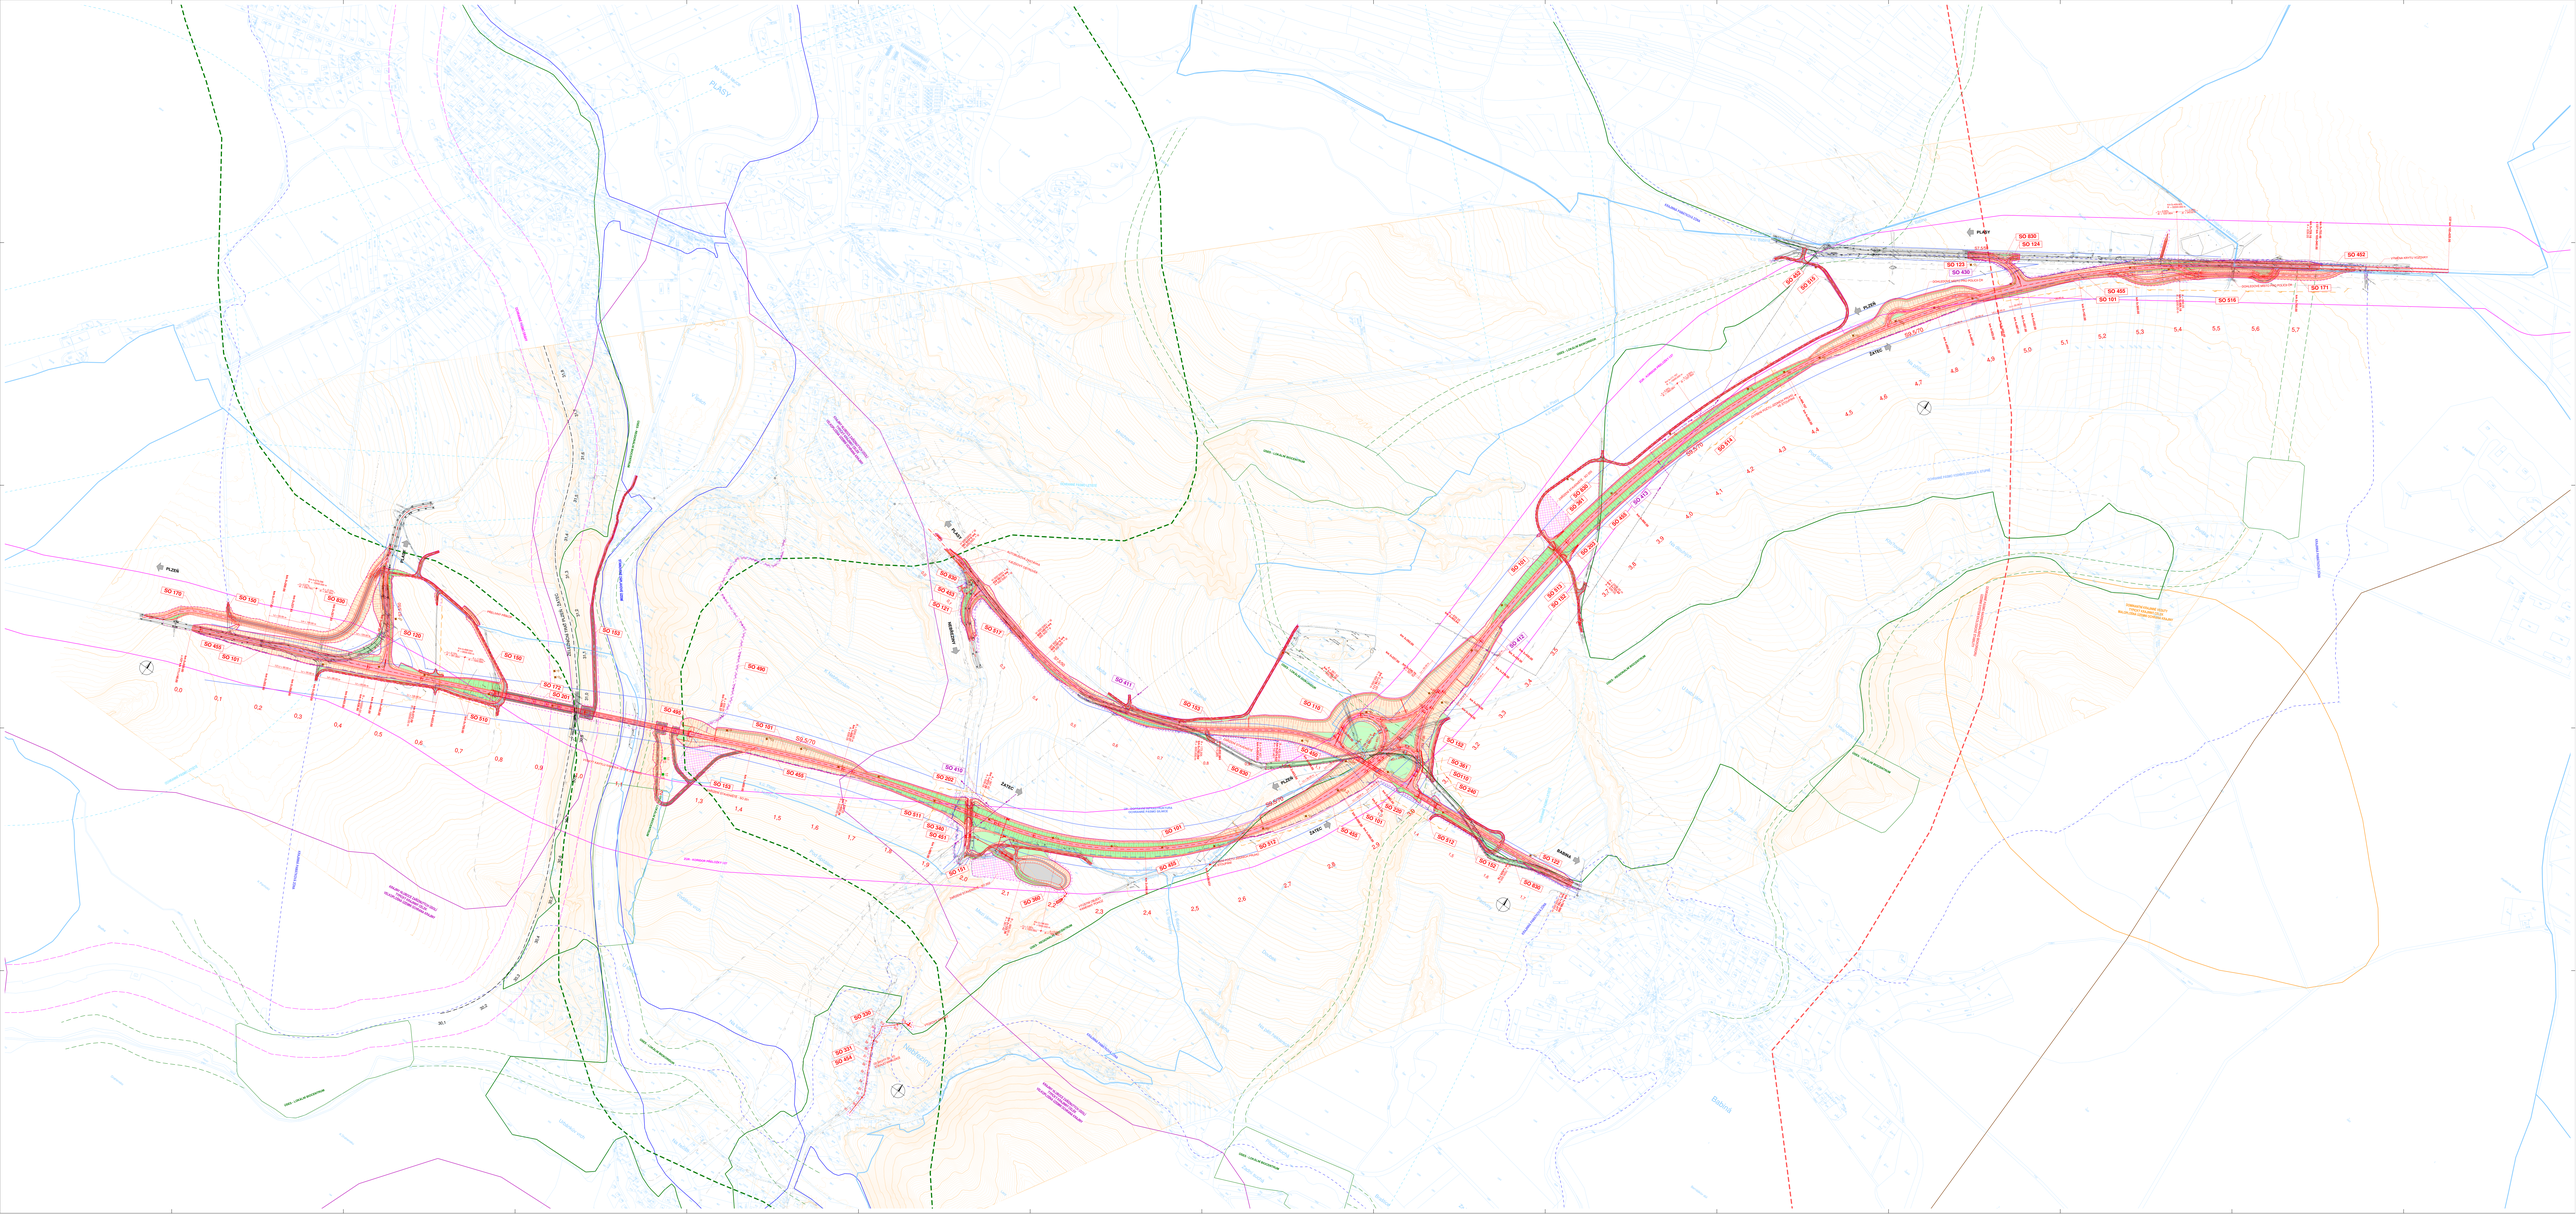

PLZEŇ
ŽATEC
RAKOVNÍK
SO 176
SO 155
SO 830
SO 120
SO 150
SO 485
SO 101
SO 510
SO 193
SO 490
SO 611
SO 617
SO 191
SO 410
SO 352
SO 330
SO 451
SO 331
SO 453
SO 360
SO 115
SO 361
SO 510
SO 340
SO 135
SO 650
SO 830
SO 124
SO 131
SO 430
SO 455
SO 516
SO 171
SO 452
SO 170
SO 611
SO 193
Hlásenice
Bažina